


Commune de SAINT GERMAIN LESPINASSE (42)

Modification n°1 du PLU

Secteur du Bourg - Echelle 1/5000e

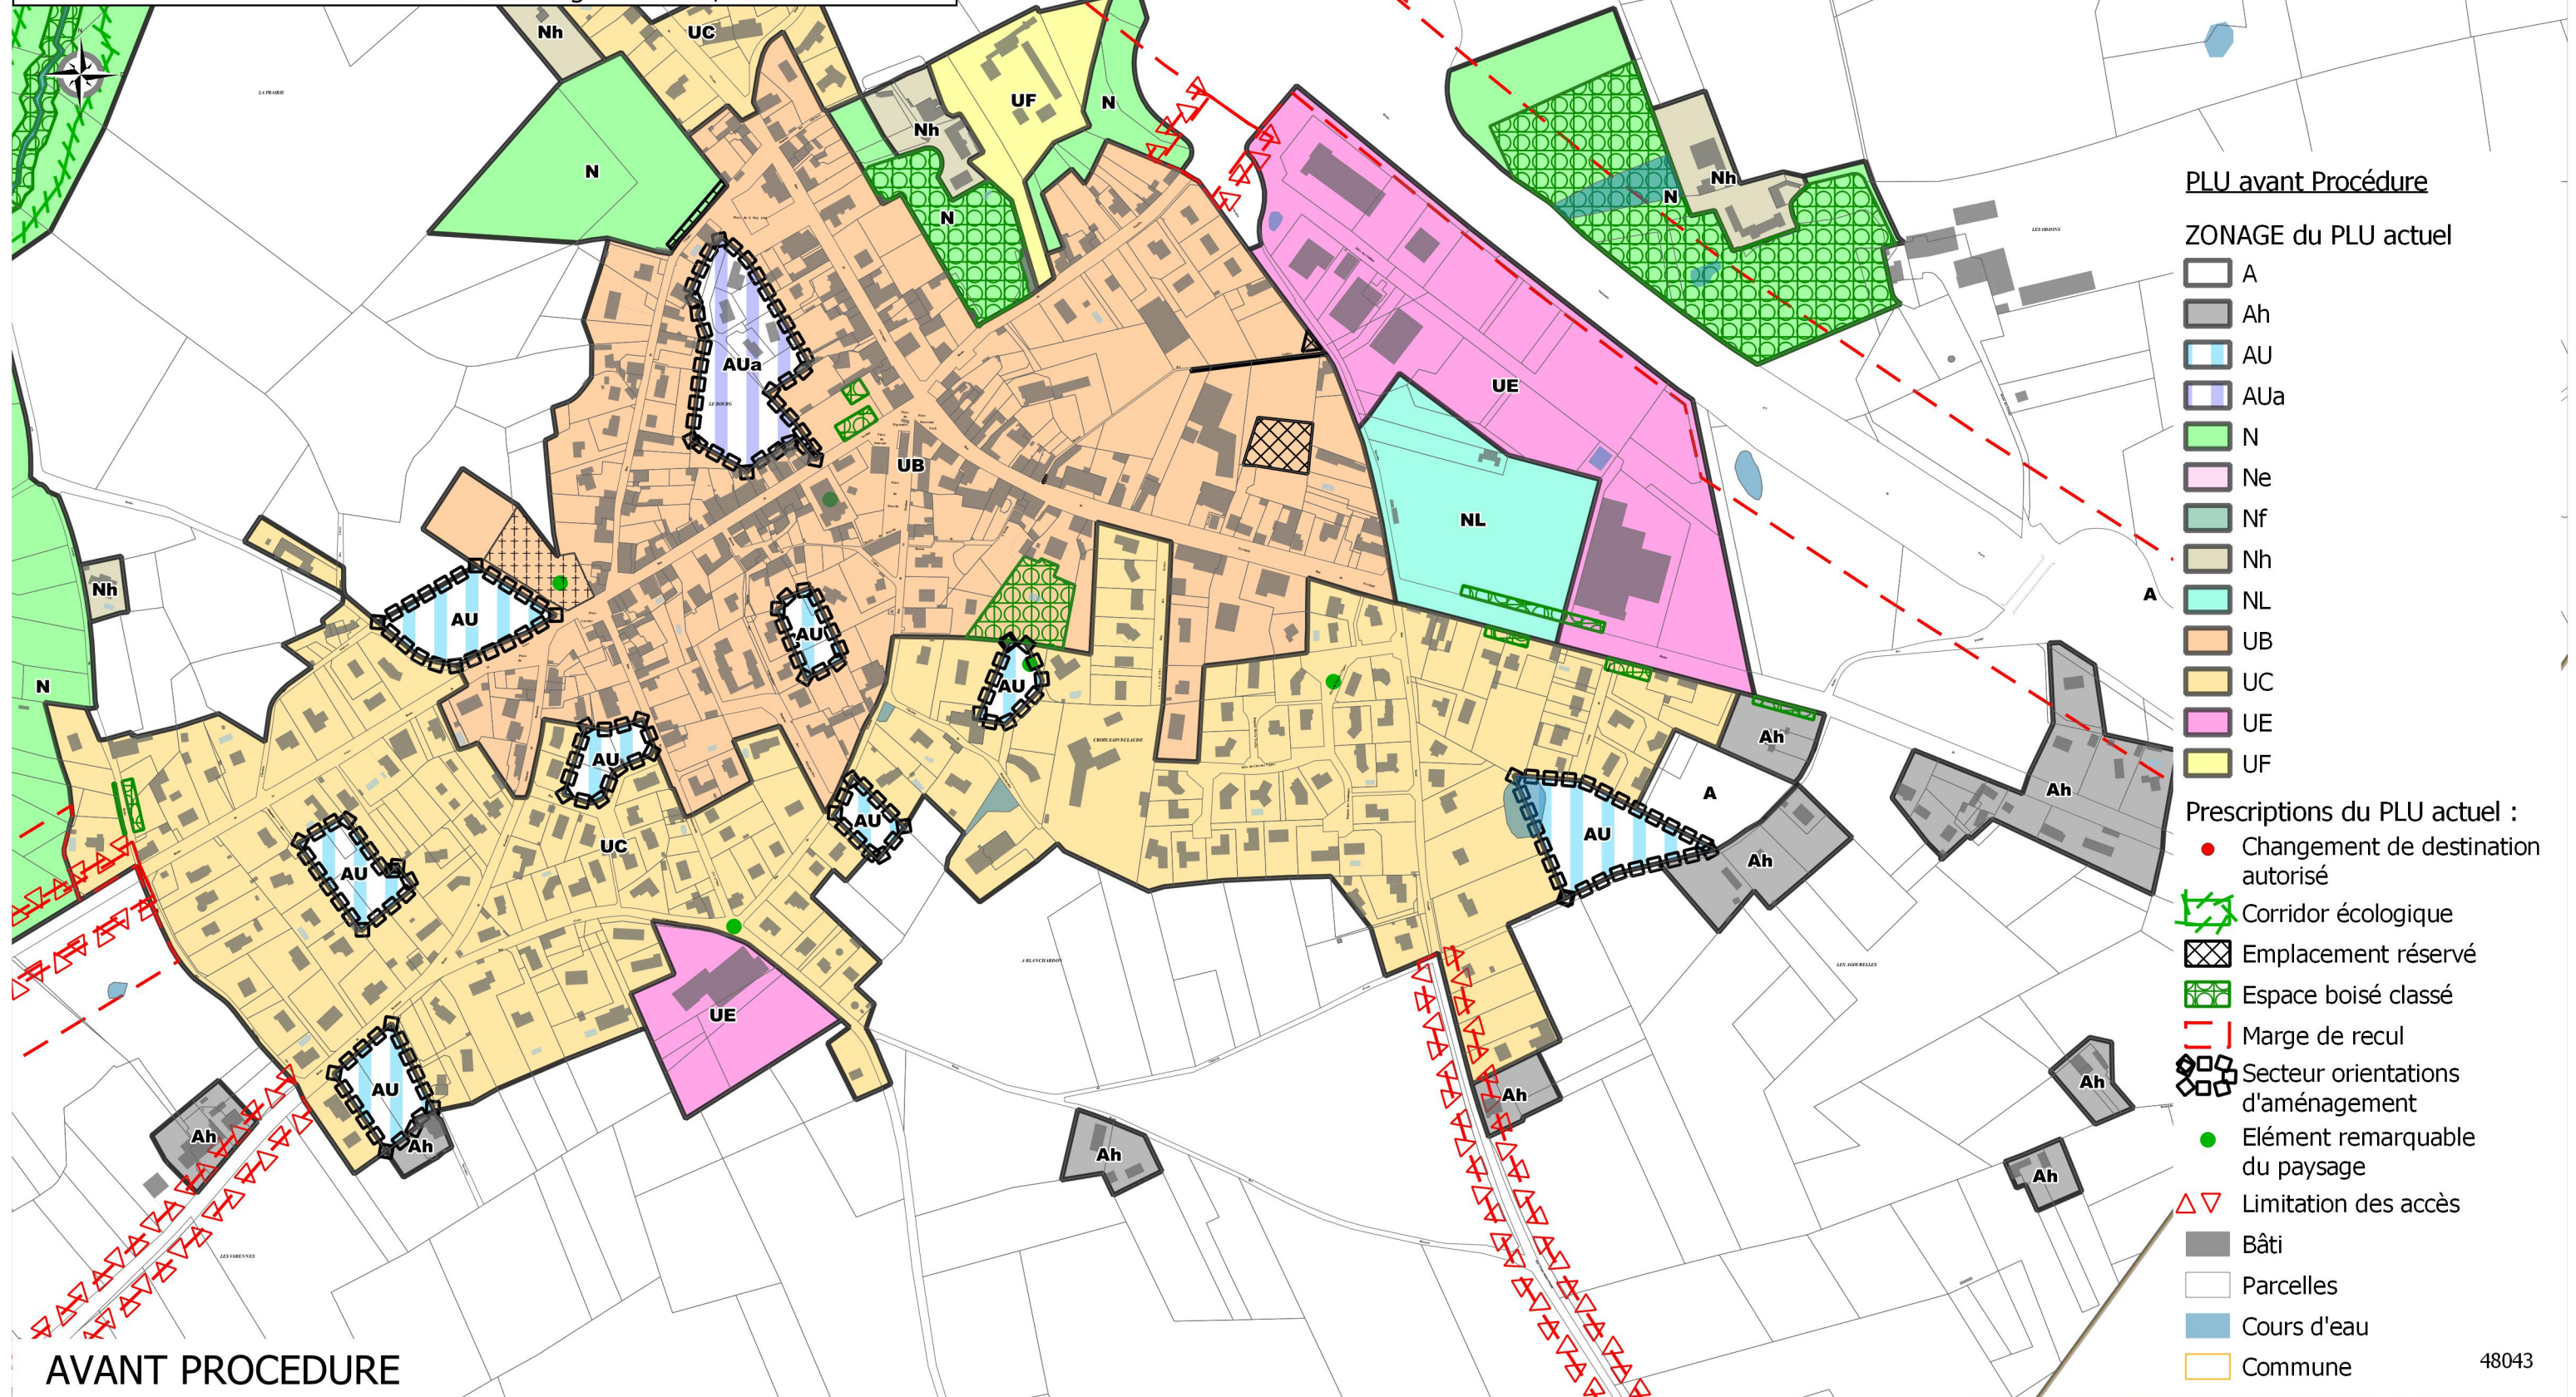

48043




Bureau d'  tudes REALITES

34, Rue Georges Plasse
42300 Roanne

T  l : 04 77 67 83 06


E-mail : urbanisme@realites-be.fr www.realites-be.fr

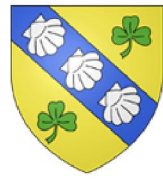

Commune de SAINT GERMAIN LESPINASSE (42)

Modification n°1 du PLU

Secteur du Bourg - Echelle 1/5000e

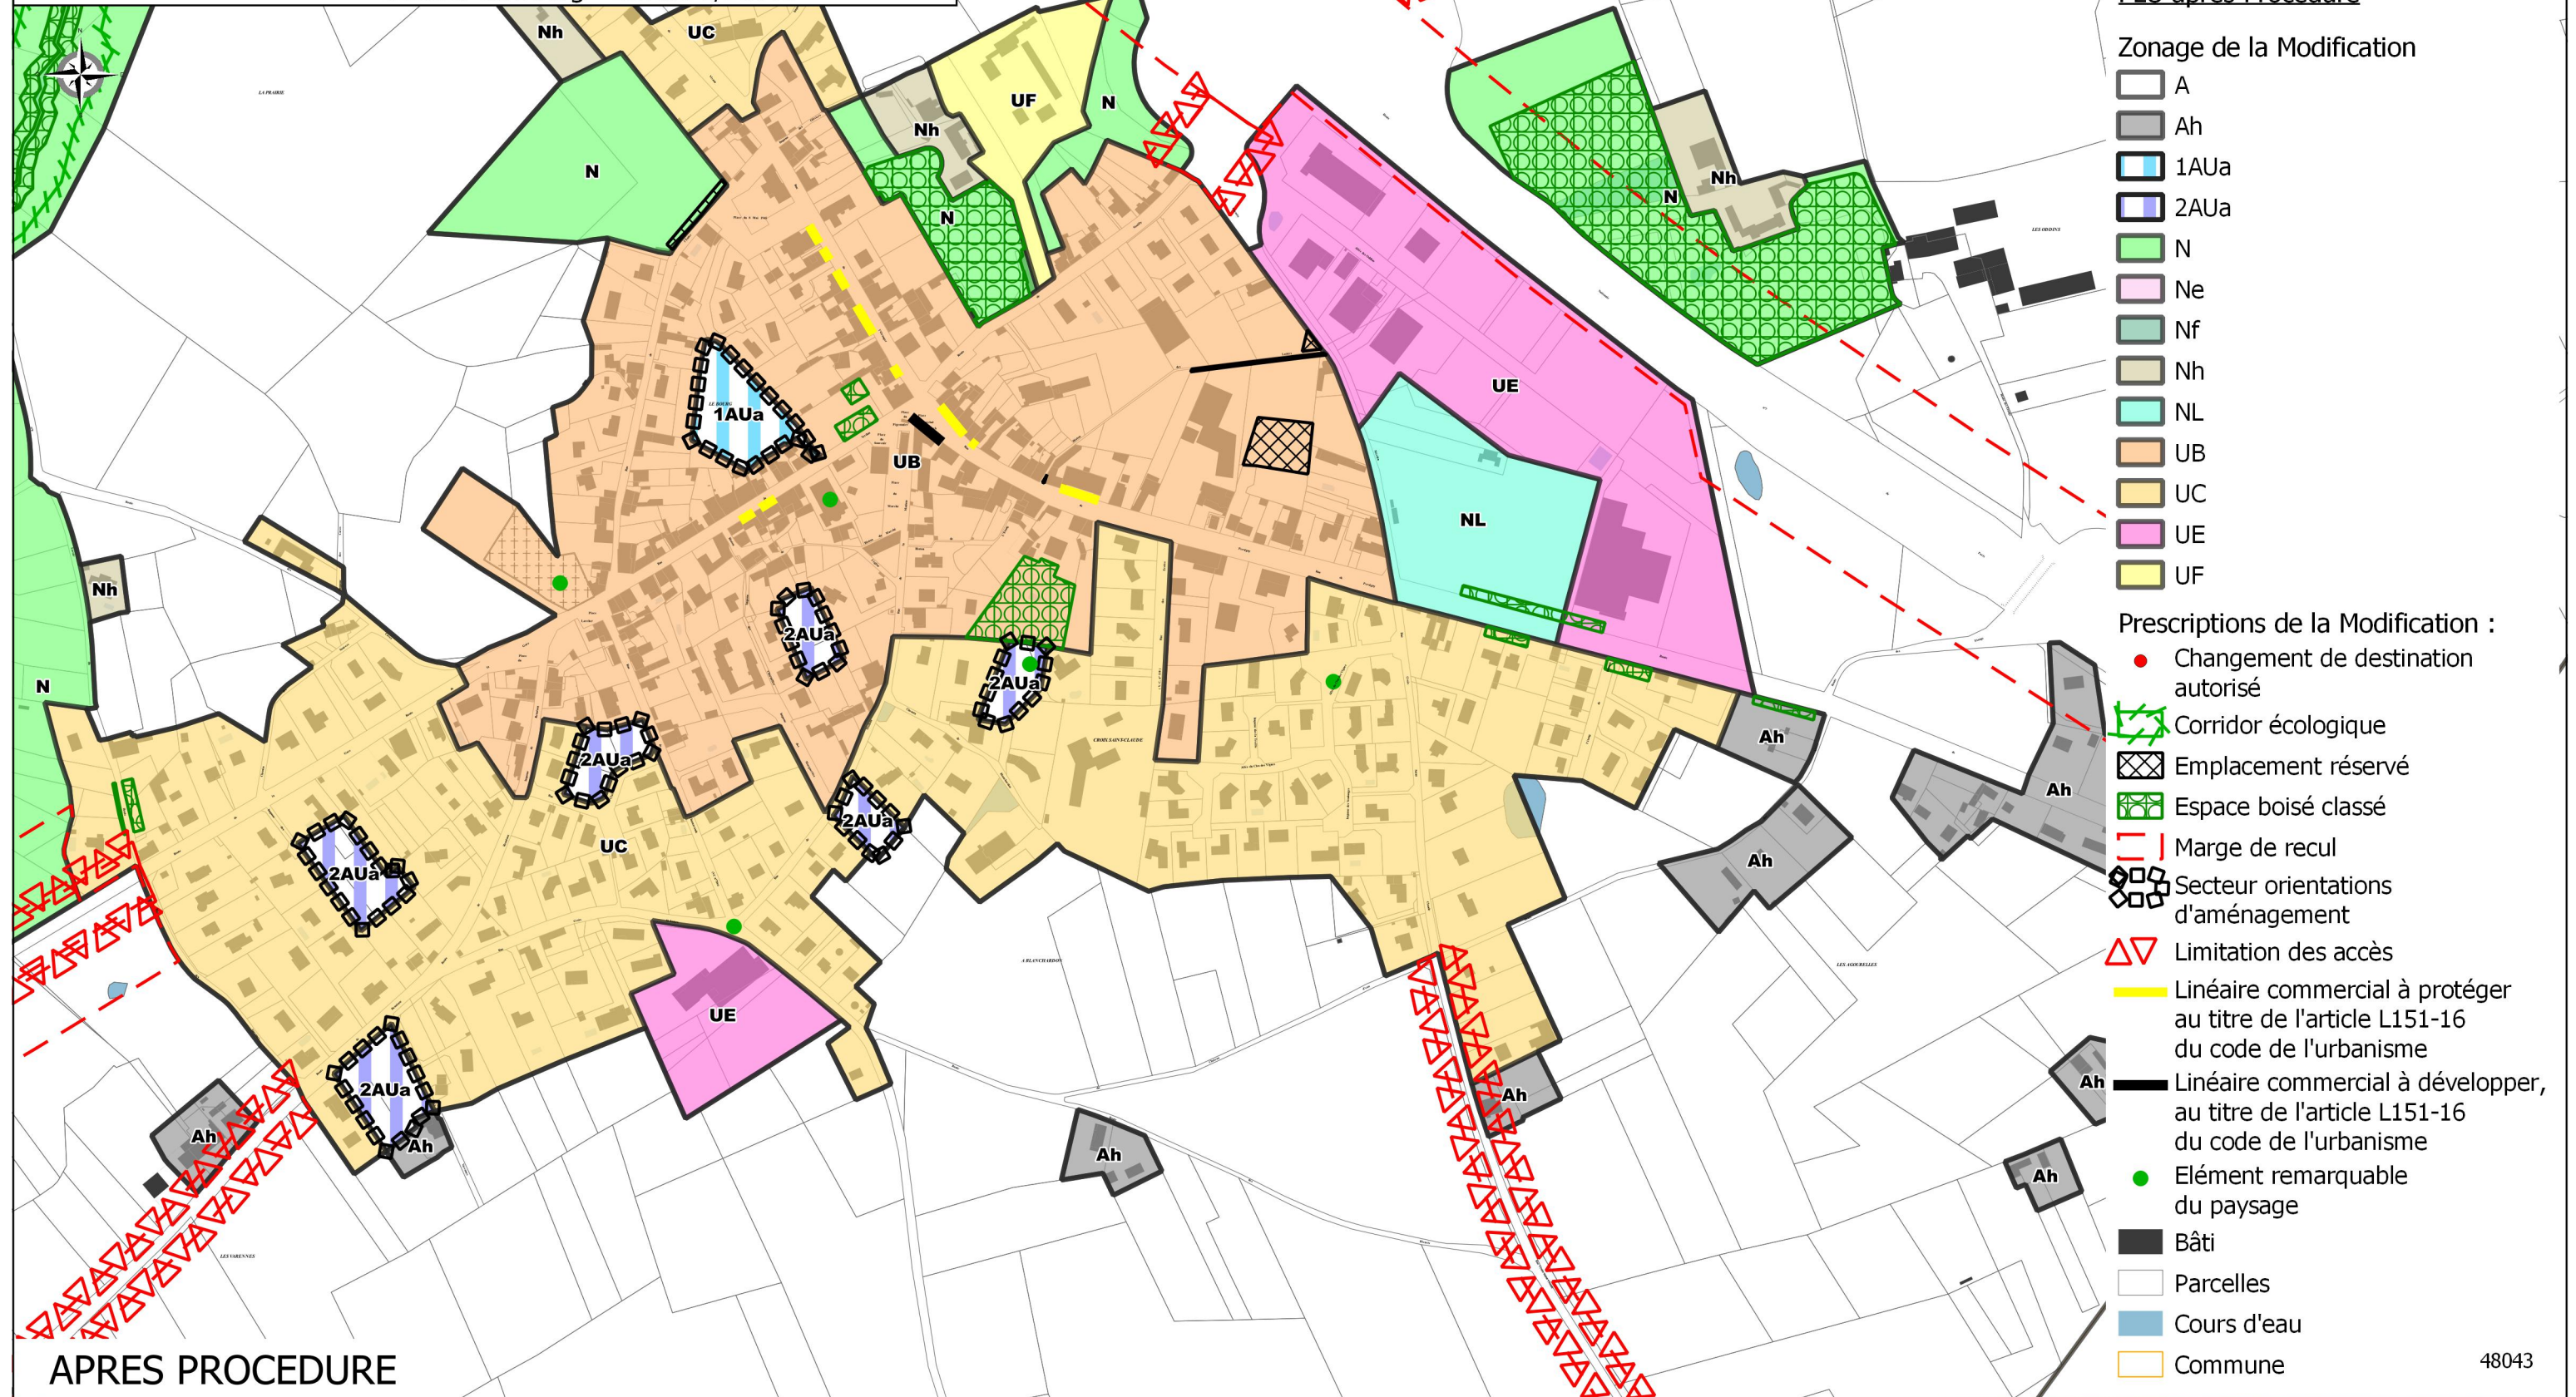

APRES PROCEDURE



R  ALIT  S
Urbanisme et
Am  nagement

Bureau d'  tudes REALITES

34, Rue Georges Plasse
42300 Roanne

T  l : 04 77 67 83 06

E-mail : urbanisme@realites-be.fr www.realites-be.fr

48043