


NIVEAU 1

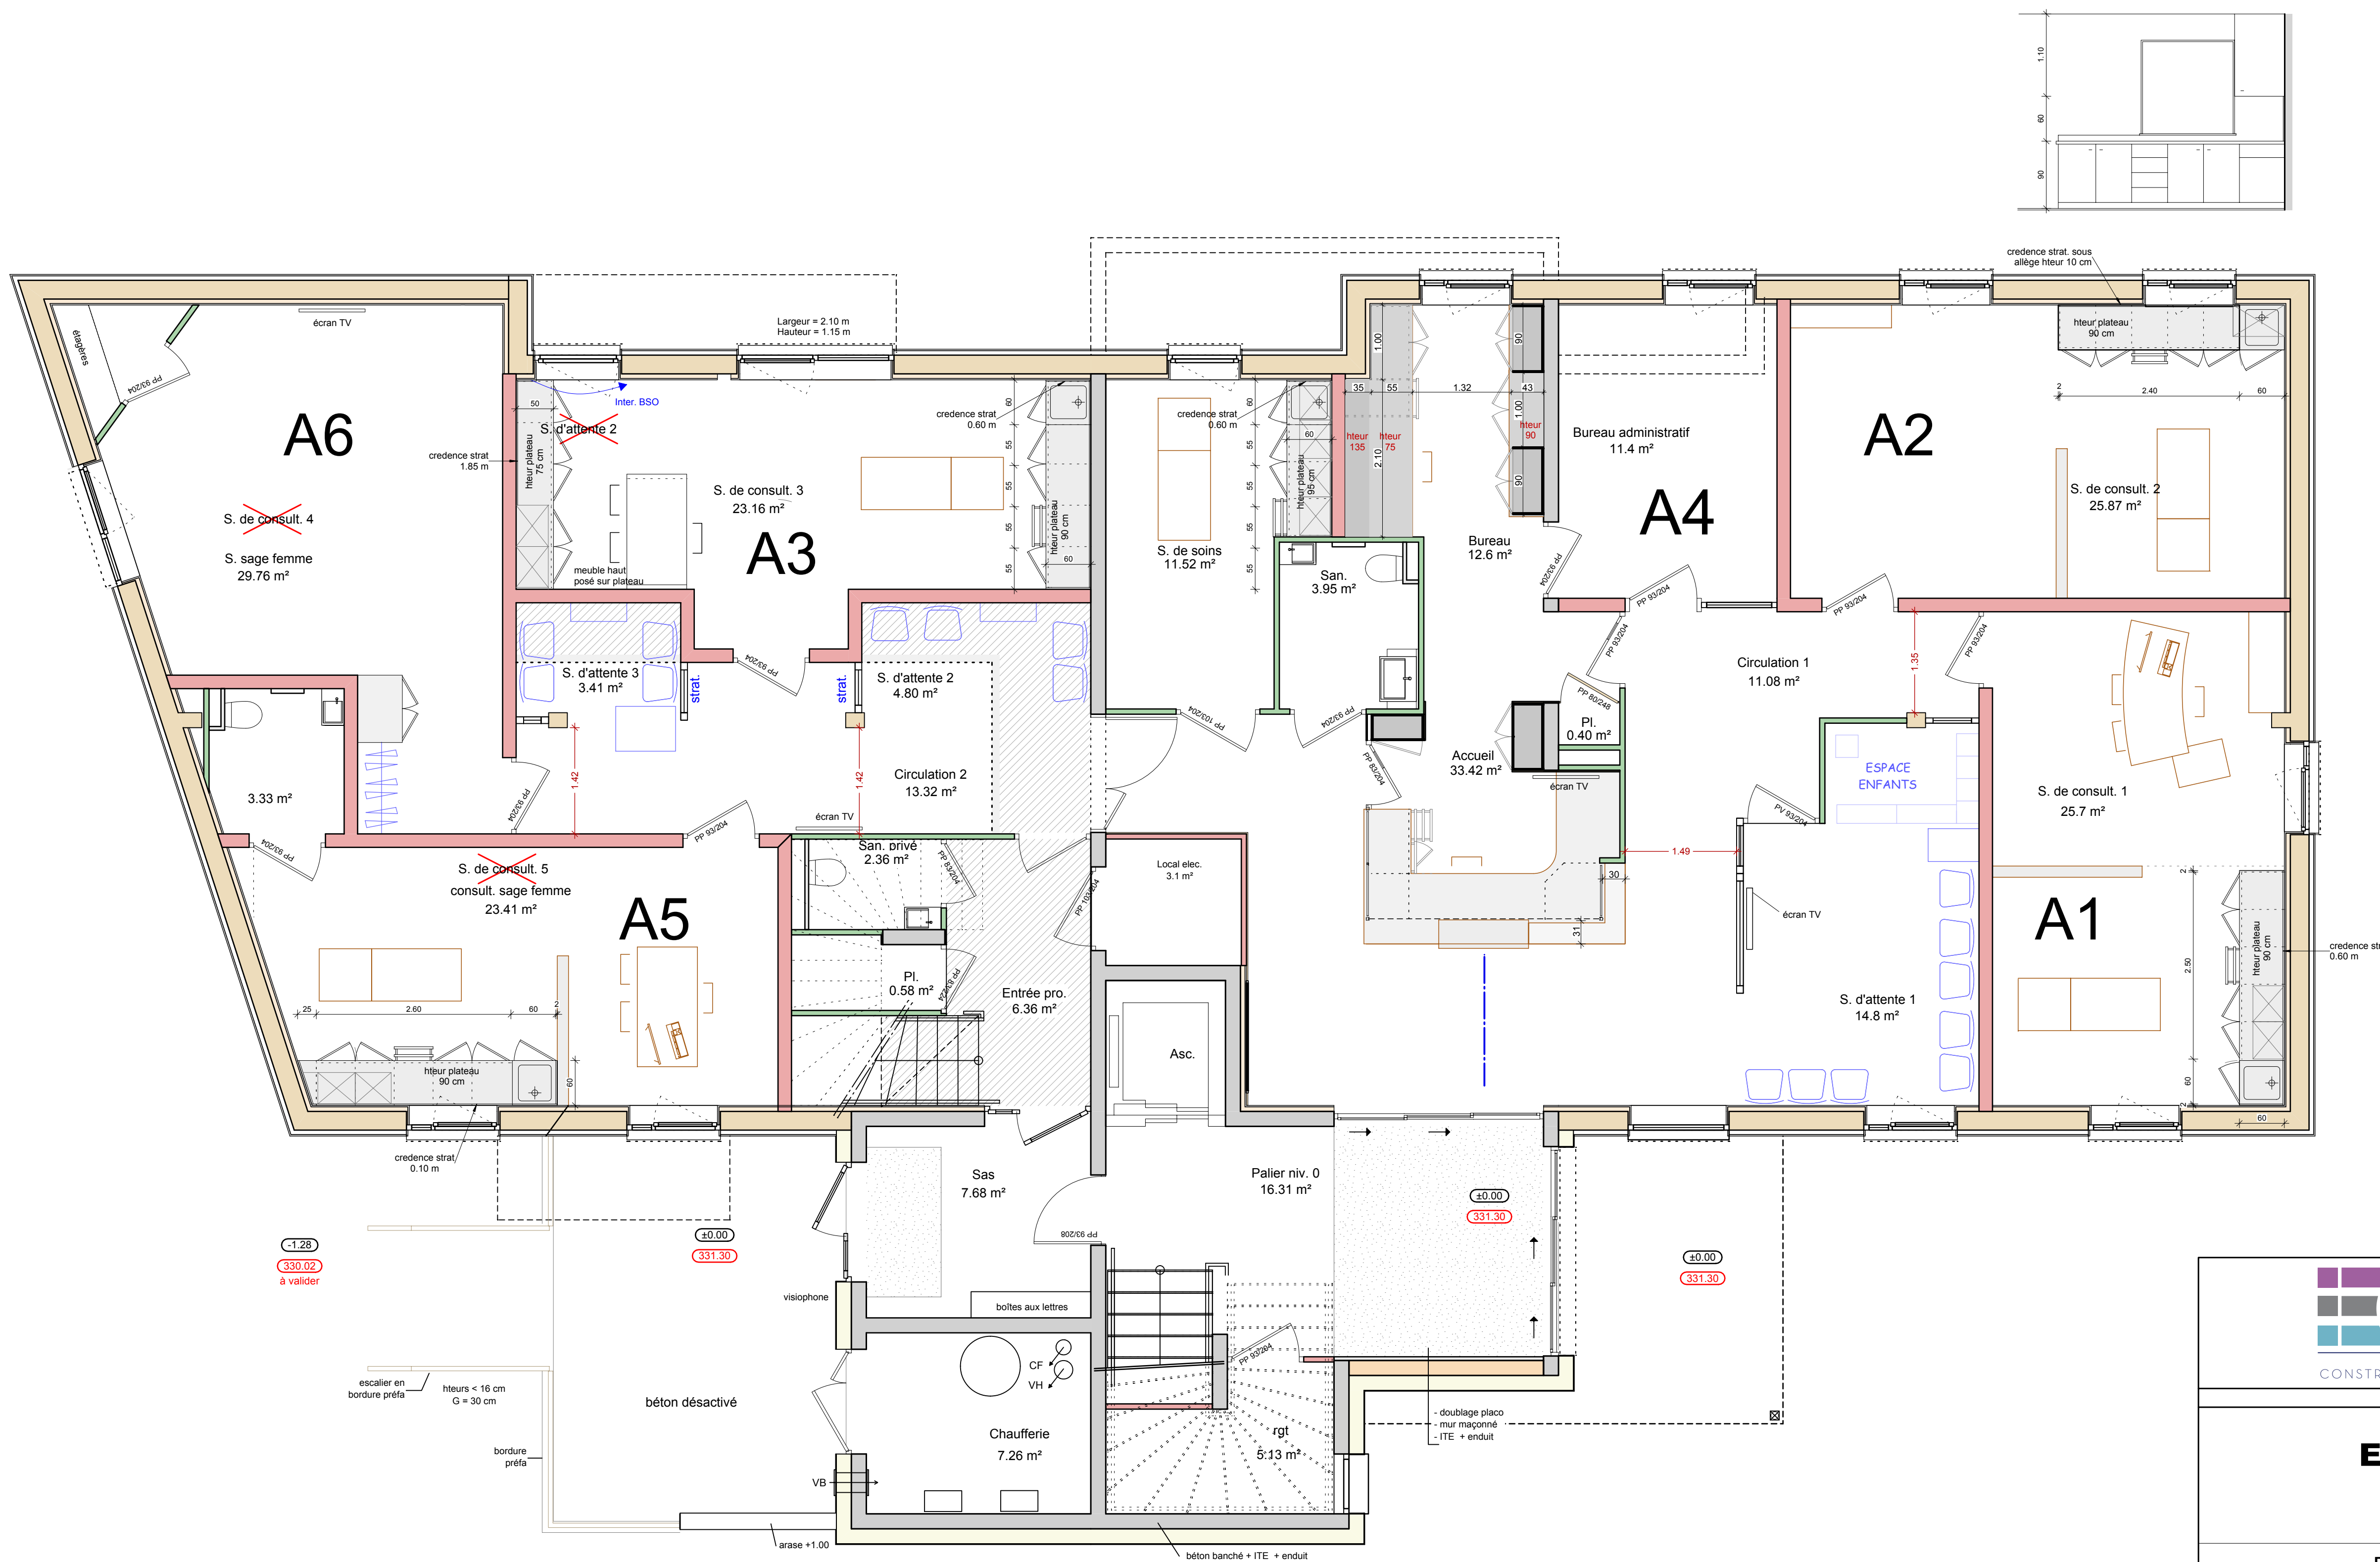

NIVEAU 0

 CONSTRUISSONS ENSEMBLE POUR DEMAIN			
ESPACE SANTE LOIRE R.N. 7			
Place du 8 mai 1945 42640 SAINT GERMAIN LESPINASSE	CHANTIER 14.16 Date: février 2016		
PLANS MOBILIER			
Imprimé le : 23/09/2016			
MODIFICATIONS	PLANS CONCERNES	DATES	REFERENCE
a			
b			
c			
d			
e			
Maître d'ouvrage: MAIRIE DE SAINT GERMAIN LESPINASSE 30, rue de l'oranger 42640 SAINT GERMAIN LESPINASSE Tel. 04 77 64 60 20 Fax 04 77 64 54 02 e-mail : mairie.stgermainlespinasse@wanadoo.fr			
Maîtrise d'oeuvre: EQUILIBRE Architectes 1, place de Verdun - 42300 MABLY tel : 04-77-70-08-67 et fax : 04-77-71-86-14 e-mail: equilibre@e-architectes.eu			